


Fichier:G:\048\480000-LeBreton\Service 068\Cal\Nicolas\LeBreton Boulevard\Class EA Phase 3 Report (design concepts)\Annexes\Annexes_dwg\ExhibitBb.dwg

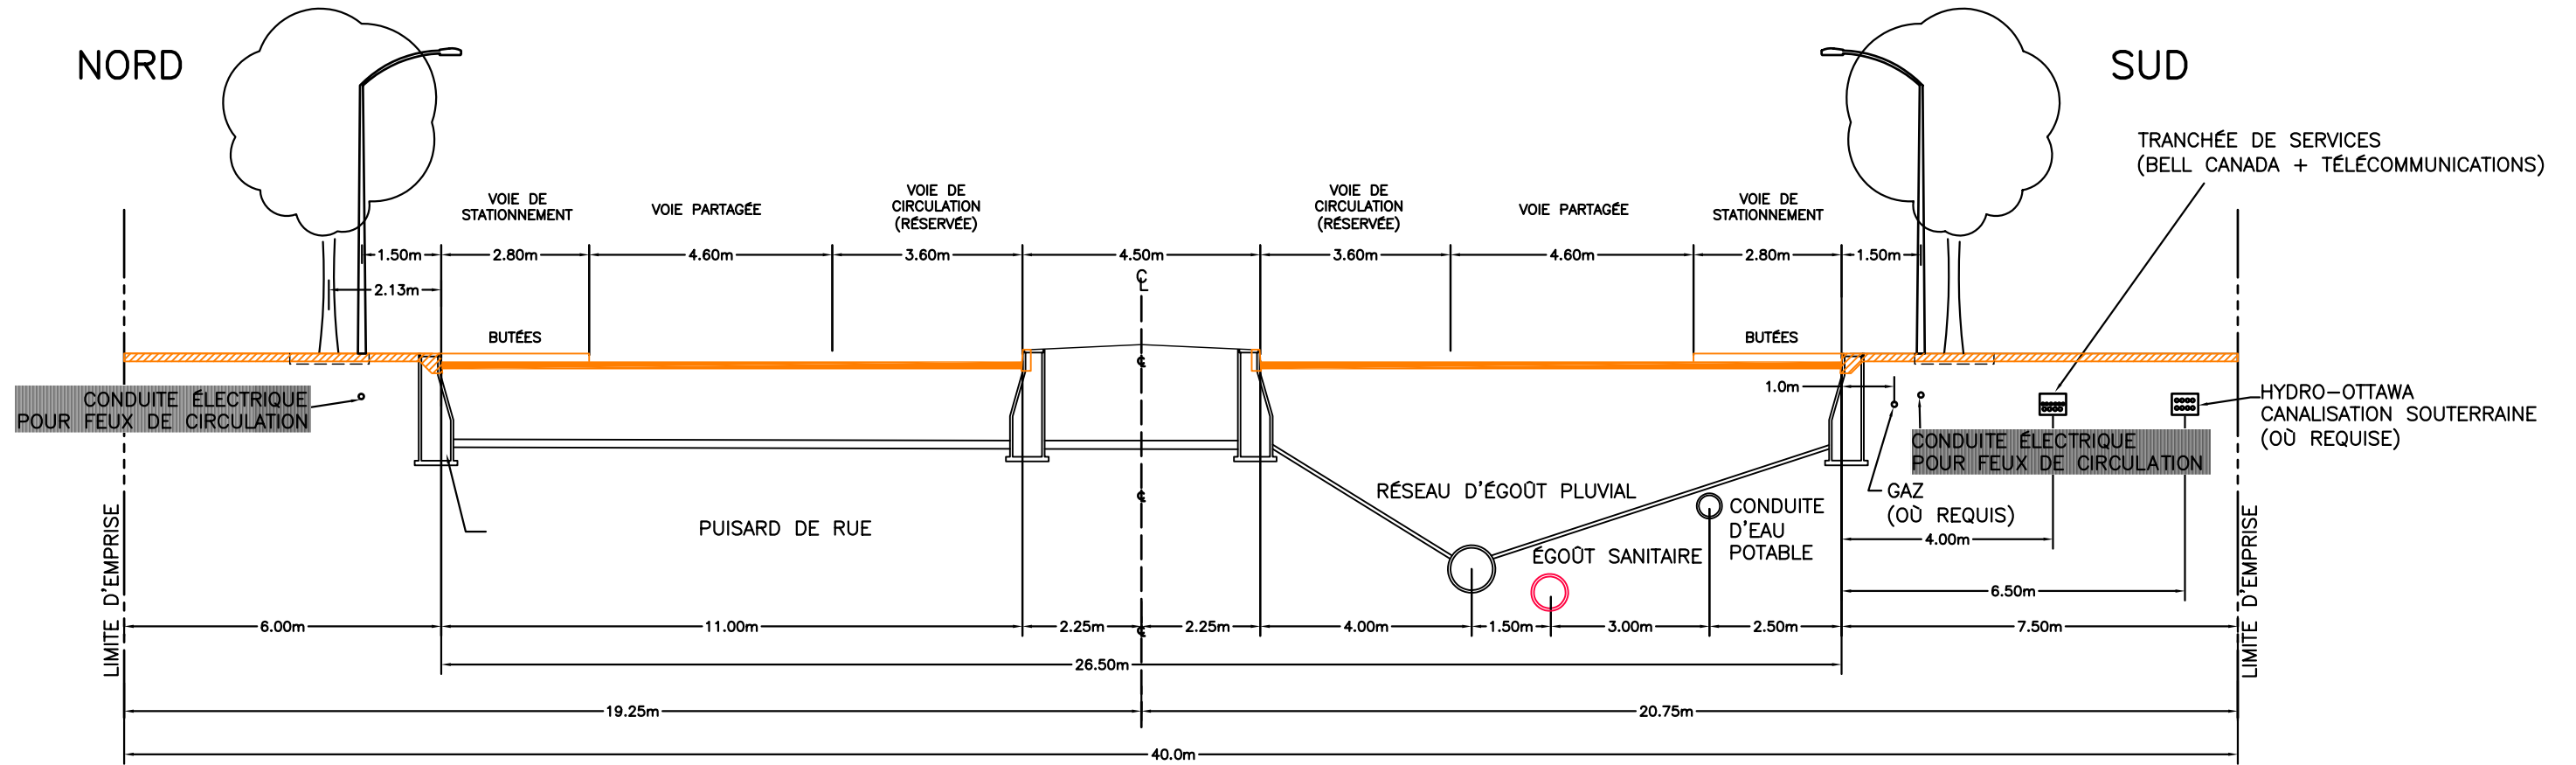

**26.5m DE CHAUSSÉ SUR 40.0m DE L'EMPRISE – BOULEVARD LEBRETON
OPTION DE 4 VOIES DE CIRCULATION**

POSITION DES LAMPADAIRES ET DES ARBRES À CONFIRMER

- CHAUSSÉE PROPOSÉE, BUTÉE ET TROTTOIR
- RÉSEAU D'ÉGOÛT PLUVIAL
- RÉSEAU D'ÉGOÛT SANITAIRE
- CONDUITE D'EAU POTABLE

Projet	PLAINES LEBRETON PROJET D'INFRASTRUCTURE ET DE DÉCONTAMINATION
Titre	BOULEVARD LEBRETON COUPE TYPE DÉMONTRANT OPTION DE 4 VOIES DE CIRCULATION

		Dessau-Soprin inc. <small>885, boul. de la Carrière, bureau 110 Hull (Québec) J8Y 6S6 Téléphone: (819) 777-2727 Télécopieur: (819) 777-3689</small>												
Préparé J.-F. Dépaté	Département Municipale	Chargé de projet J. TOURVILLE												
Dessiné J. Sarrazin	Échelle NON À L'ÉCHELLE													
Vérifié S. Duplessis	Date 2002-11-13													
<table border="1" style="width: 100%; border-collapse: collapse;"> <tr> <td style="padding: 2px;">Projet</td> <td style="padding: 2px;">Lot</td> <td style="padding: 2px;">Disc.</td> <td style="padding: 2px;">No. Dessin</td> <td style="padding: 2px;">Rév.</td> </tr> <tr> <td align="center" style="font-weight: bold;">04800002</td> <td align="center" style="font-weight: bold;">225</td> <td align="center" style="font-weight: bold;">VRC</td> <td align="center" style="font-weight: bold;">0010</td> <td align="center" style="font-weight: bold;">B</td> </tr> </table>					Projet	Lot	Disc.	No. Dessin	Rév.	04800002	225	VRC	0010	B
Projet	Lot	Disc.	No. Dessin	Rév.										
04800002	225	VRC	0010	B										